

مكتب رمك للاستشارات الهندسية
Office Ramak For Engineering Consultancy
تصميم - إشراف - تخطيط عمراني - إدارة مشاريع

info@ramakcompany.com · 0566157166 · 0504714479

أمانة جدة



شركة طرق الرياض للمقاولات
RIYADH ROAD CONTRACTING CO.

اعمال ممرات المشاة للمخطط رقم (11)

طلب فحص اعمال　　　رقم　　　P.S

الحي	الامير فواز

التاريخ / الوقت	2025 / 1 / 18

☑ تقديم جديد　　☐ إعادة تقديم

اسم الشارع :	منطقة المسجد	من :		إلى :	

نوع العمل :

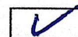
حفر مسار البلدورة	فرشة نظافة البلدورة	تركيب البلدورة	تنزيل طبقة صب بيس	فرشة رمل للبلاط المتداخل	تركيب البلاط المتداخل
✓	✓	✓	✓	✓	✓

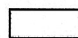
السيد / مدير المشروع الاستشاري ....　　　تحيه طيبة وبعد ،،،

يرجى معاينة الاعمال المذكور بيانها مع مندوب المقاول

....

المساح

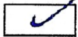
1- تم استلام الاعمال 

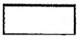
2- تم رفض الاعمال 

الاسم: ....

التوقيع : ....

المراقب

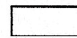
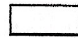
1- تم استلام الاعمال 

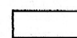
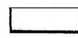
2- تم رفض الاعمال 

الاسم: ....

التوقيع : ....

سبب الرفض :

خطاء في الاحداثيات 　　　السطح غير جاهز 

خطاء في المناسيب 　　　خطاء في التركيب 

الملاحظات : ....

....

المقاول

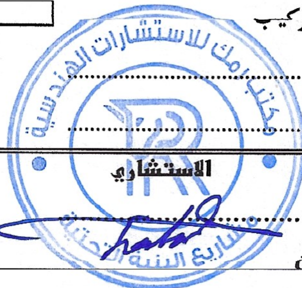
م/ محمد عمري ....

التوقيع

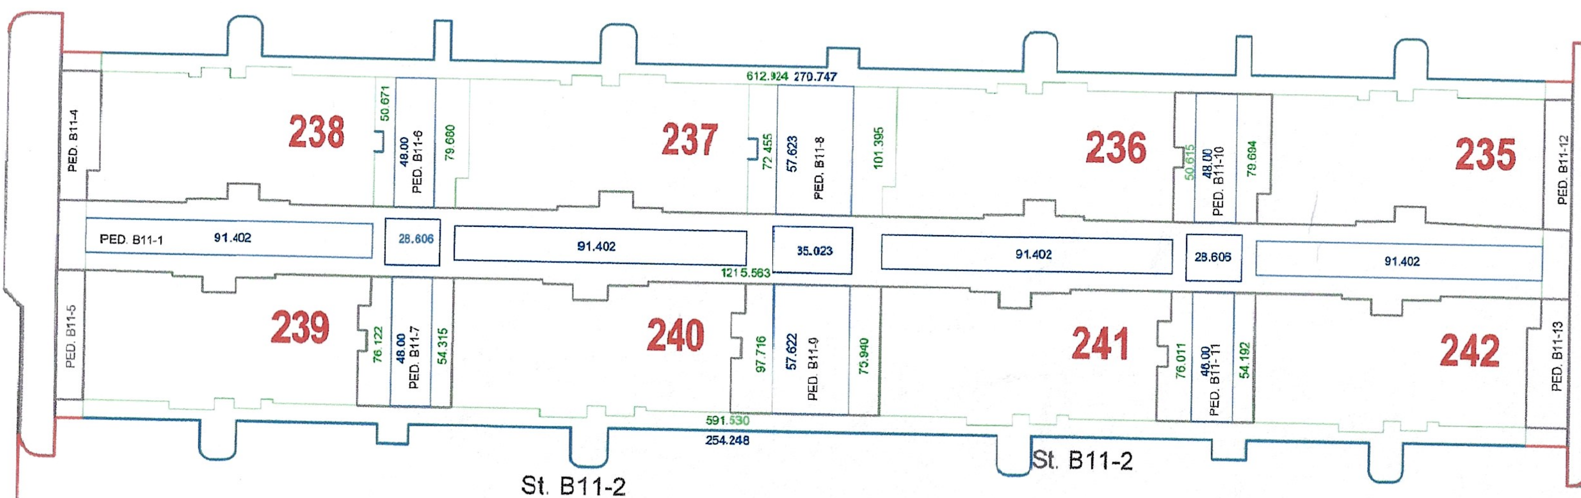
الاستشاري

م/ ....

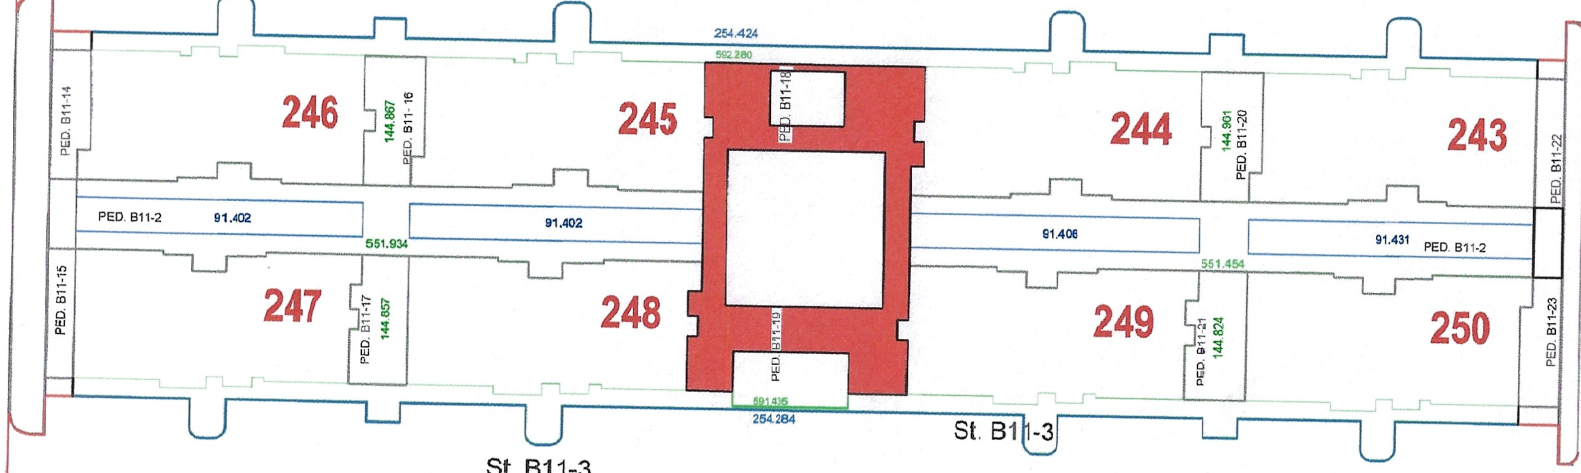
التوقيع



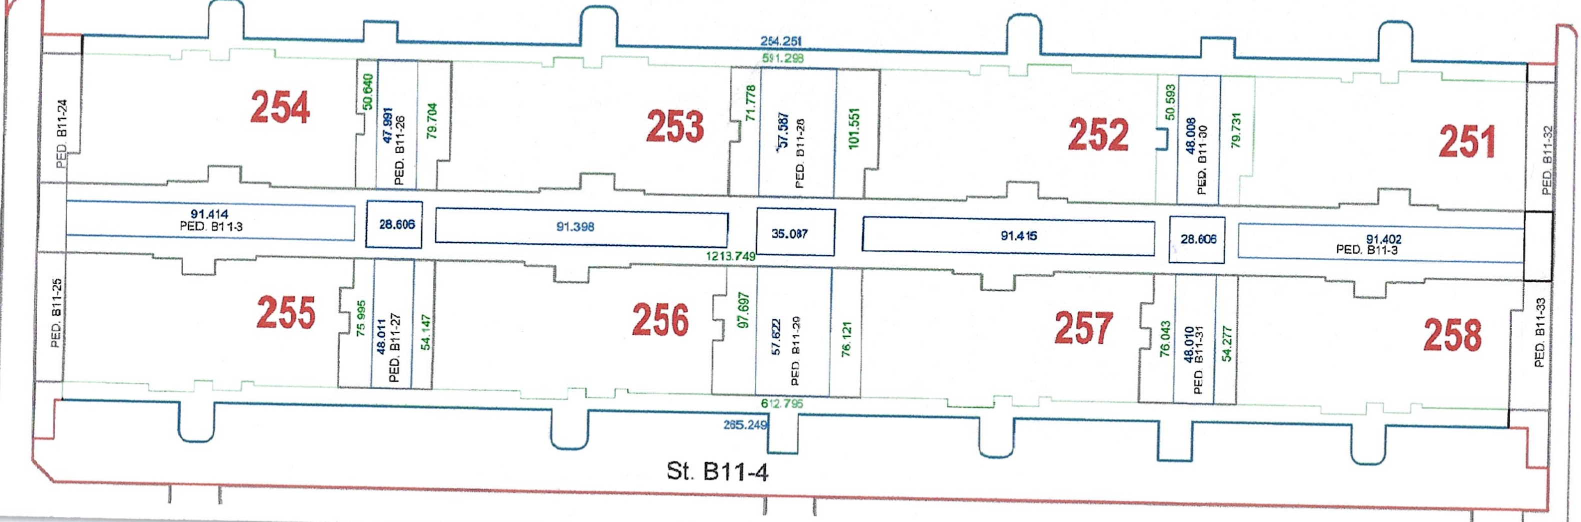




PED. B11-5
PED. B11-4
PED. B11-1
91.402
239
238
76.122
48.00
PED. B11-7
54.315
28.606
50.671
48.00
PED. B11-6
79.680
St. B11-2
91.402
240
237
254.248
591.930
1215.563
97.716
57.622
PED. B11-9
75.940
35.023
72.455
57.623
PED. B11-8
101.395
612.924
270.747
St. B11-2
91.402
241
236
76.011
48.00
PED. B11-11
54.192
28.606
50.615
48.00
PED. B11-10
79.694
91.402
242
235
PED. B11-13
PED. B11-12



PED. B11-15
PED. B11-14
PED. B11-2
91.402
247
246
PED. B11-17
144.857
551.934
144.867
PED. B11-16
St. B11-3
91.402
248
245
254.284
PED. B11-19
PED. B11-18
592.280
254.424
St. B11-3
91.406
249
244
PED. B11-21
144.824
551.454
144.901
PED. B11-20
91.431
PED. B11-2
250
243
PED. B11-23
PED. B11-22



PED. B11-25
PED. B11-24
91.414
PED. B11-3
255
254
75.995
48.011
PED. B11-27
54.147
28.606
50.640
47.991
PED. B11-26
79.704
91.398
St. B11-4
256
253
285.249
612.795
1213.749
97.697
57.622
PED. B11-29
76.121
35.087
71.778
57.587
PED. B11-28
101.551
591.298
254.251
91.415
257
252
76.043
48.010
PED. B11-31
54.277
28.606
50.593
48.008
PED. B11-30
79.731
91.402
PED. B11-3
258
251
PED. B11-33
PED. B11-32